

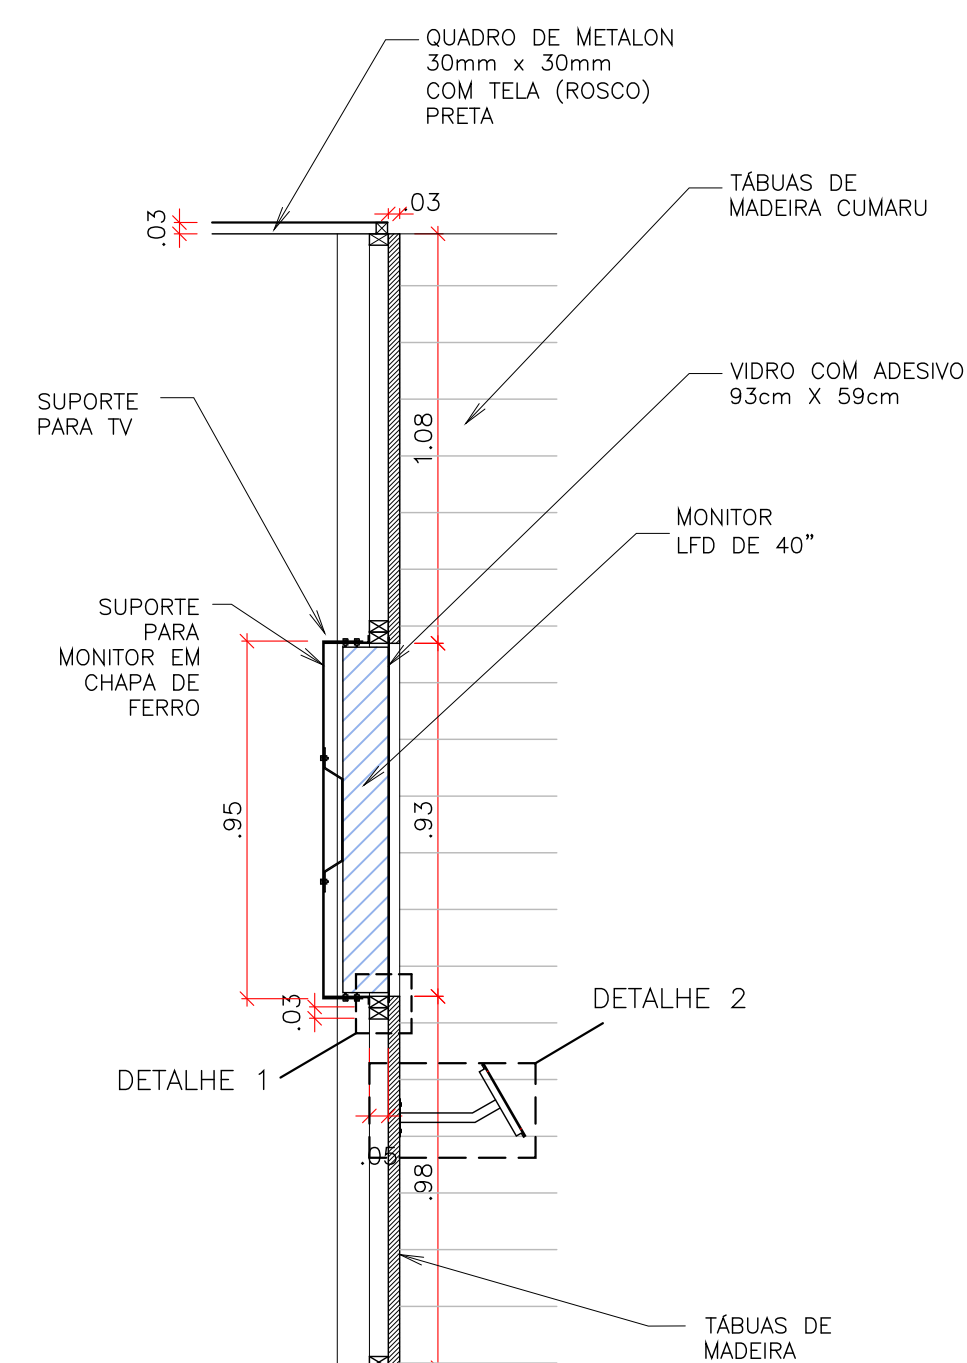
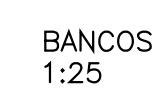
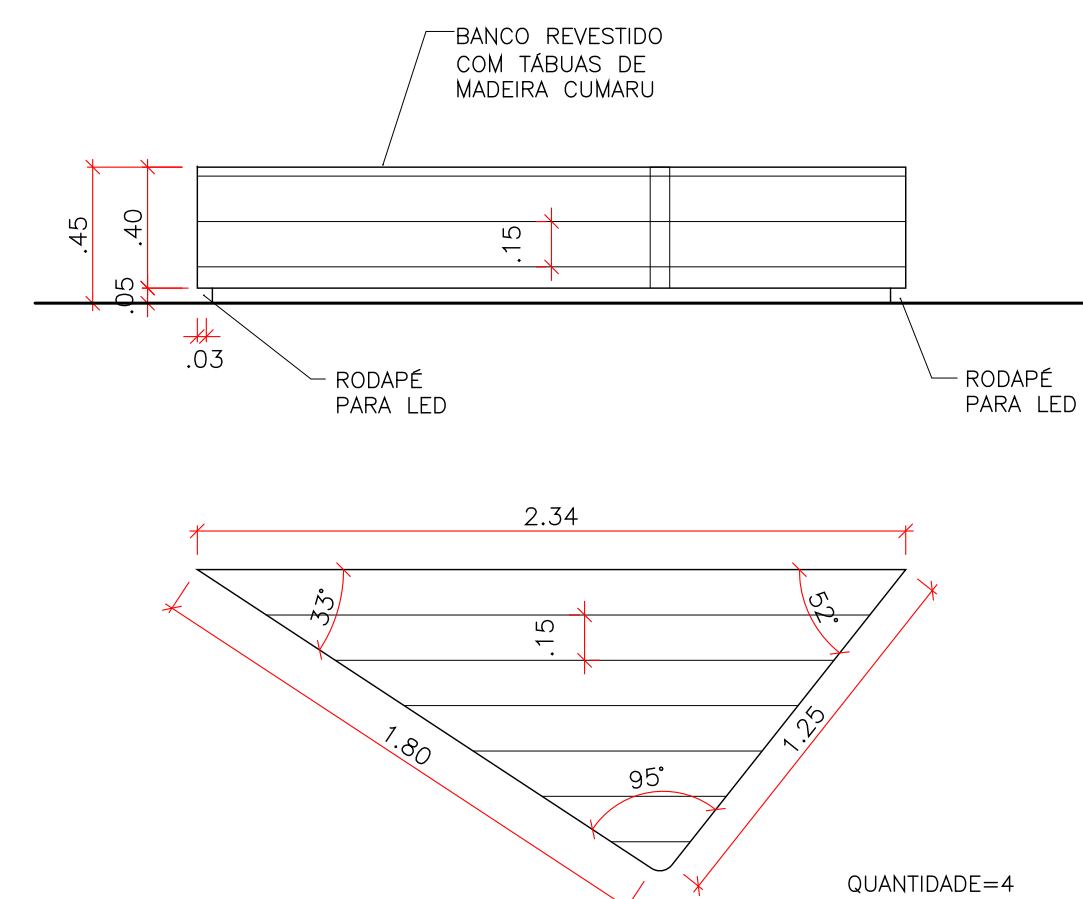
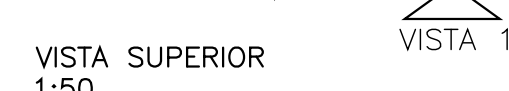
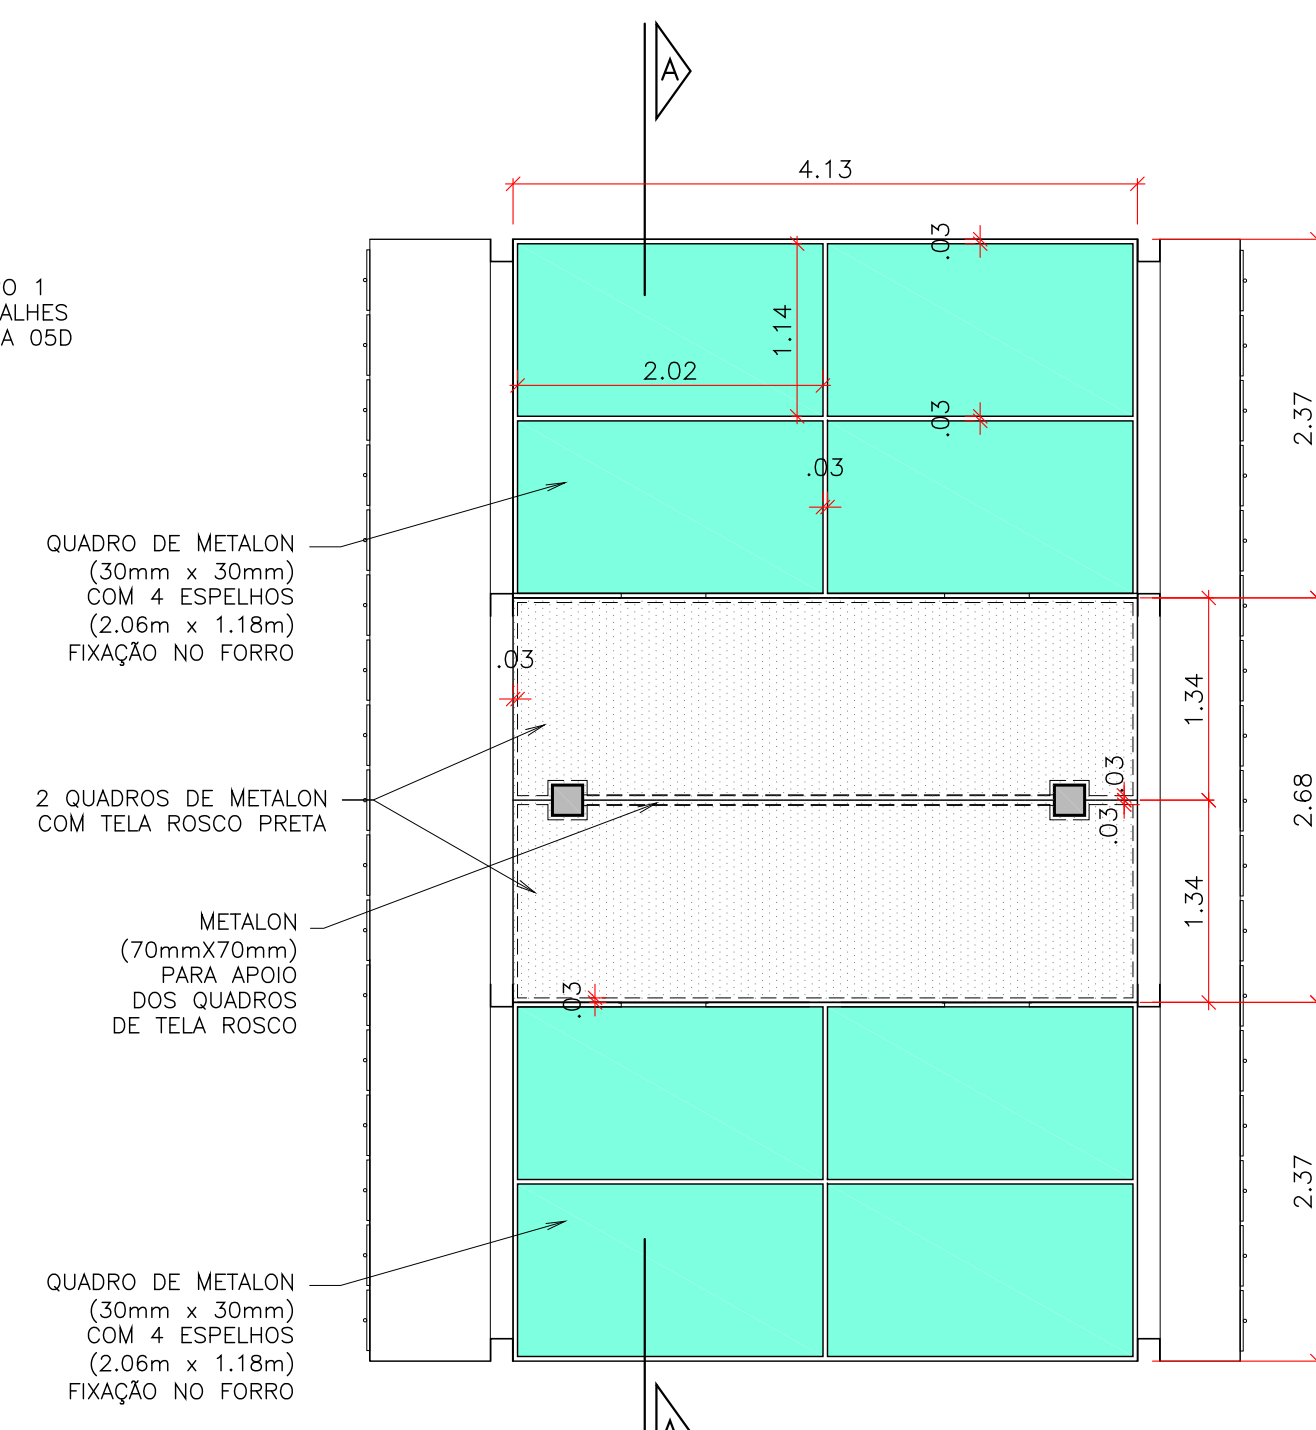
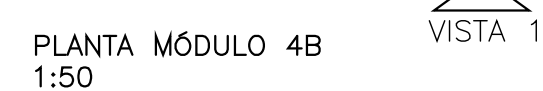
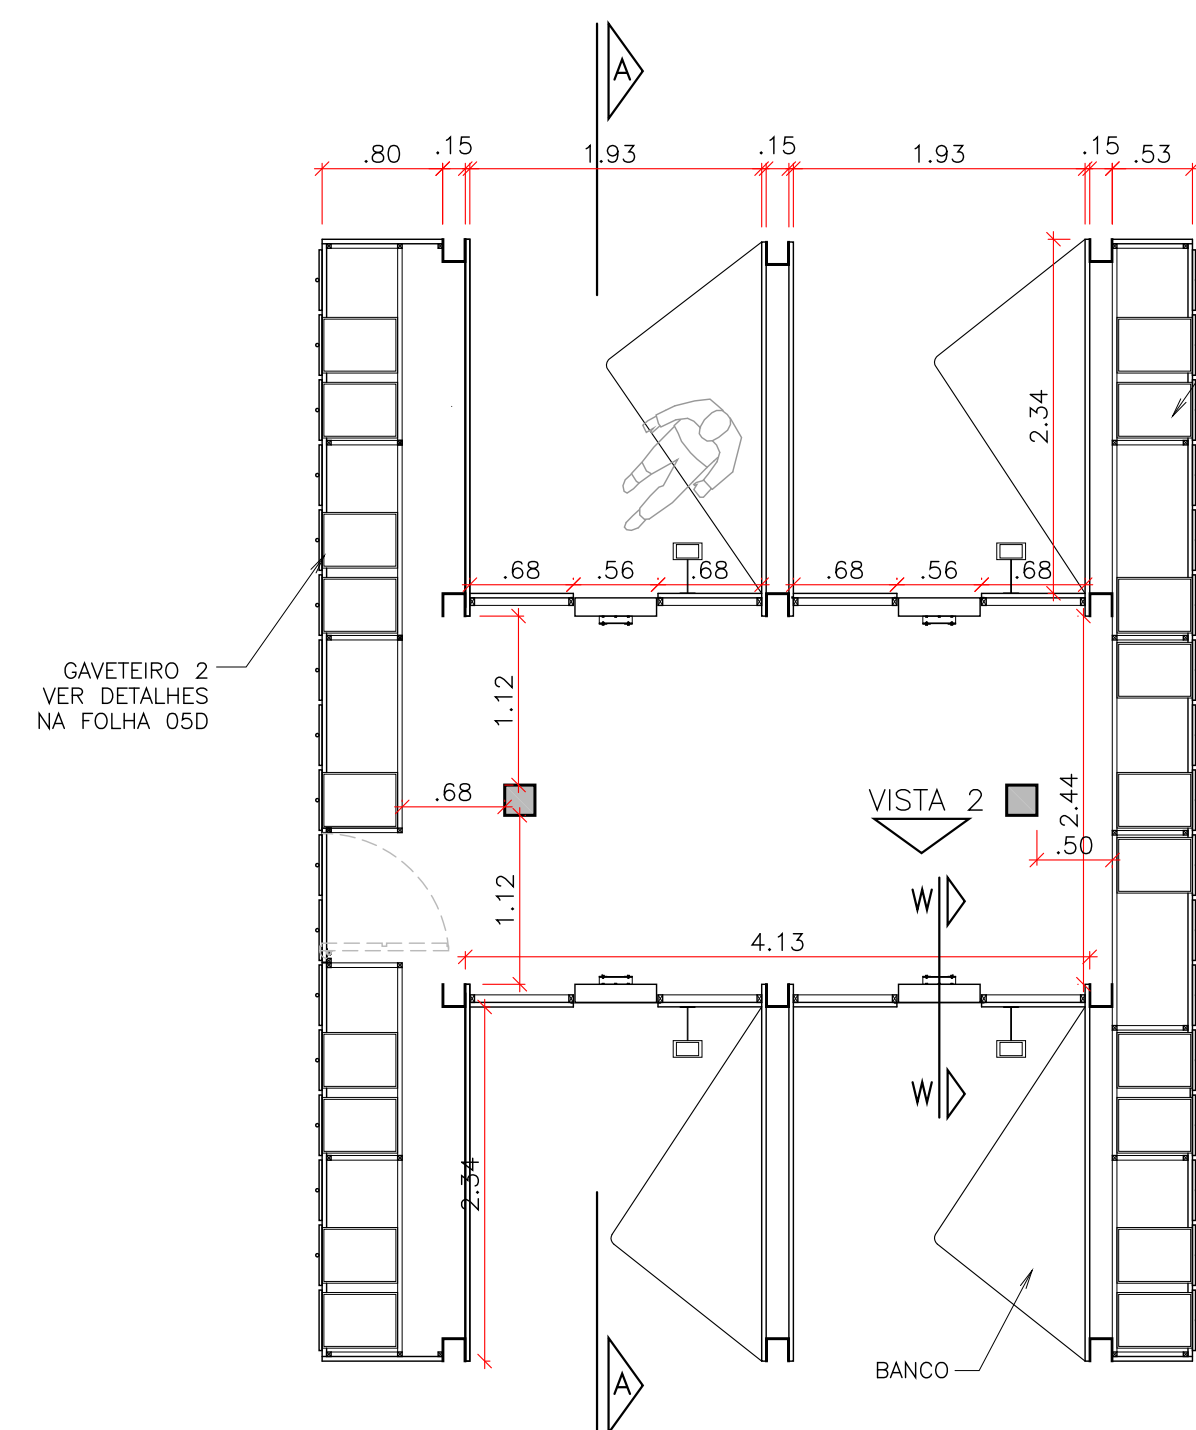
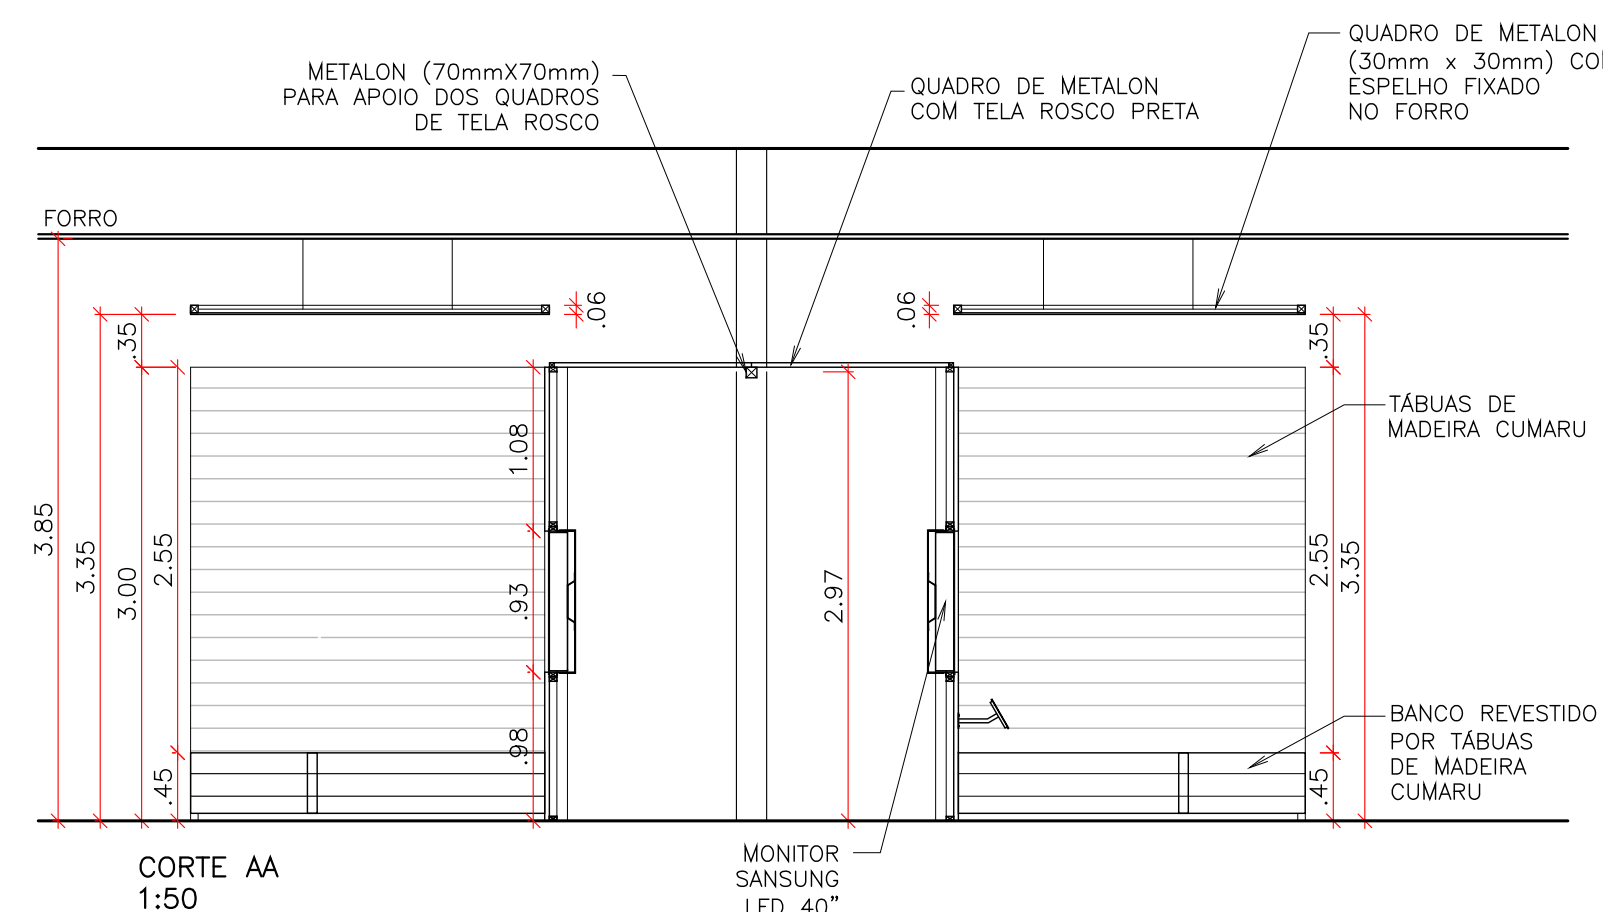
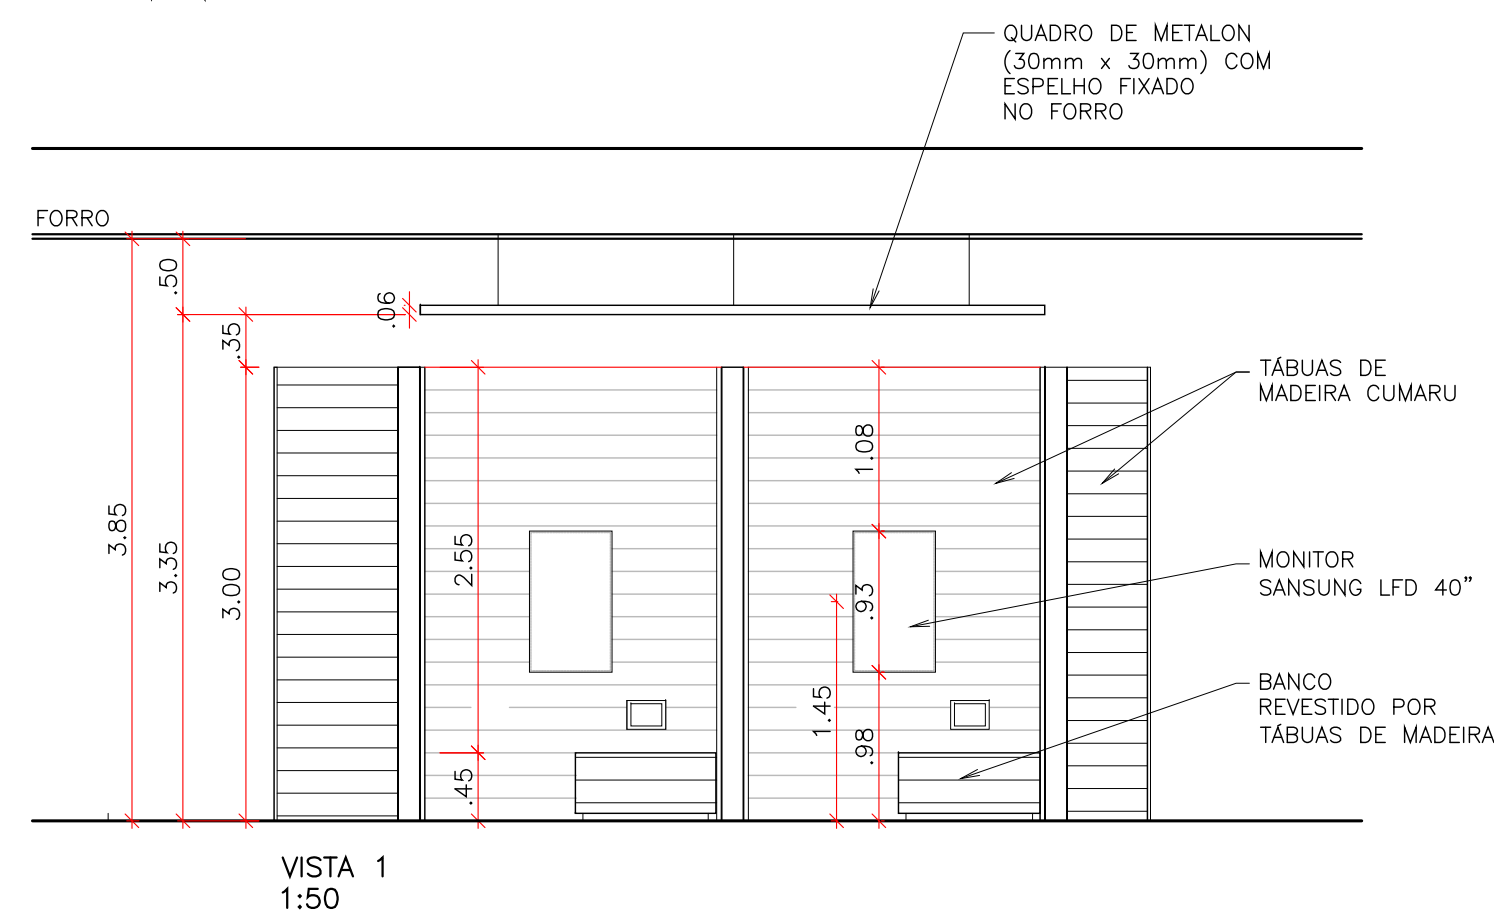
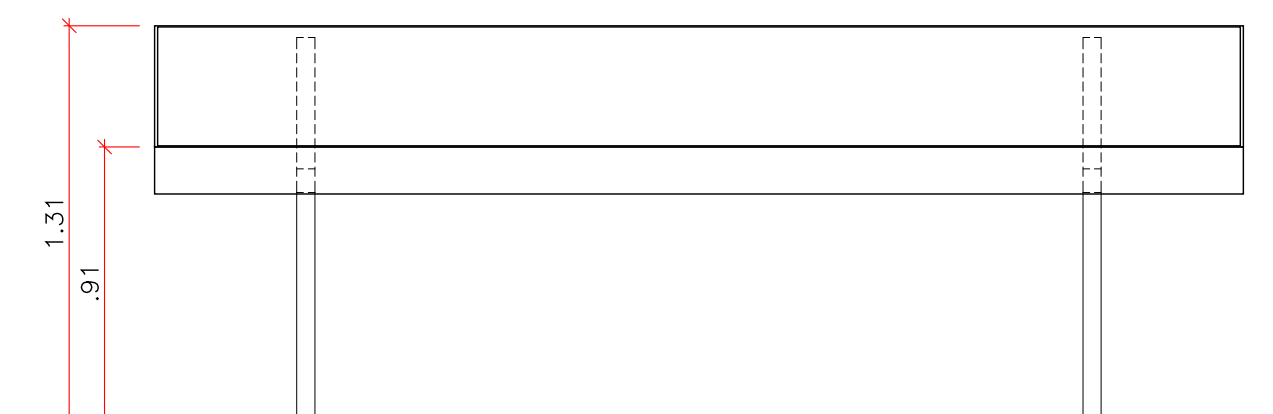
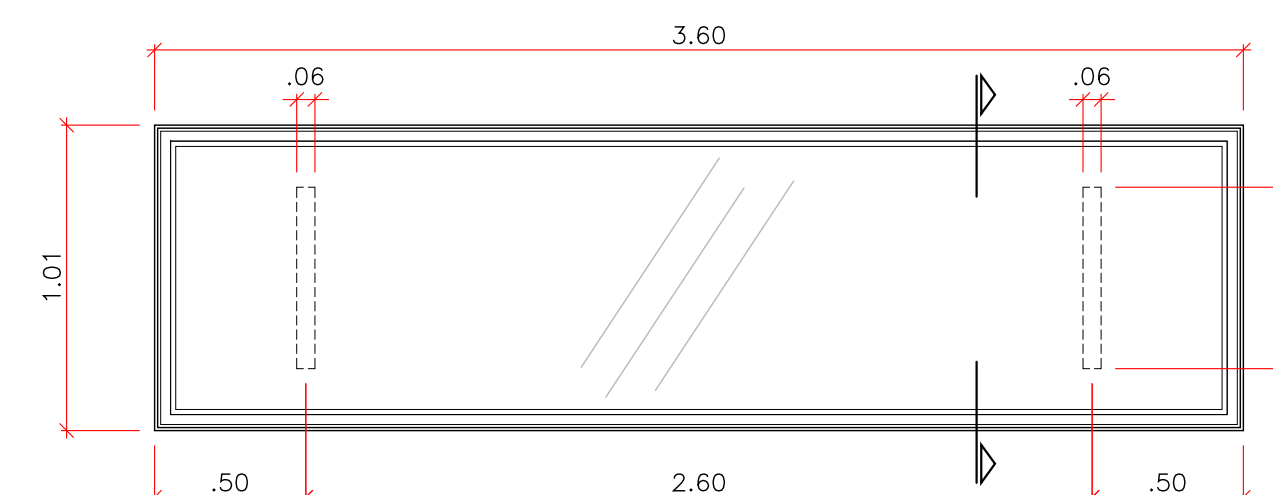
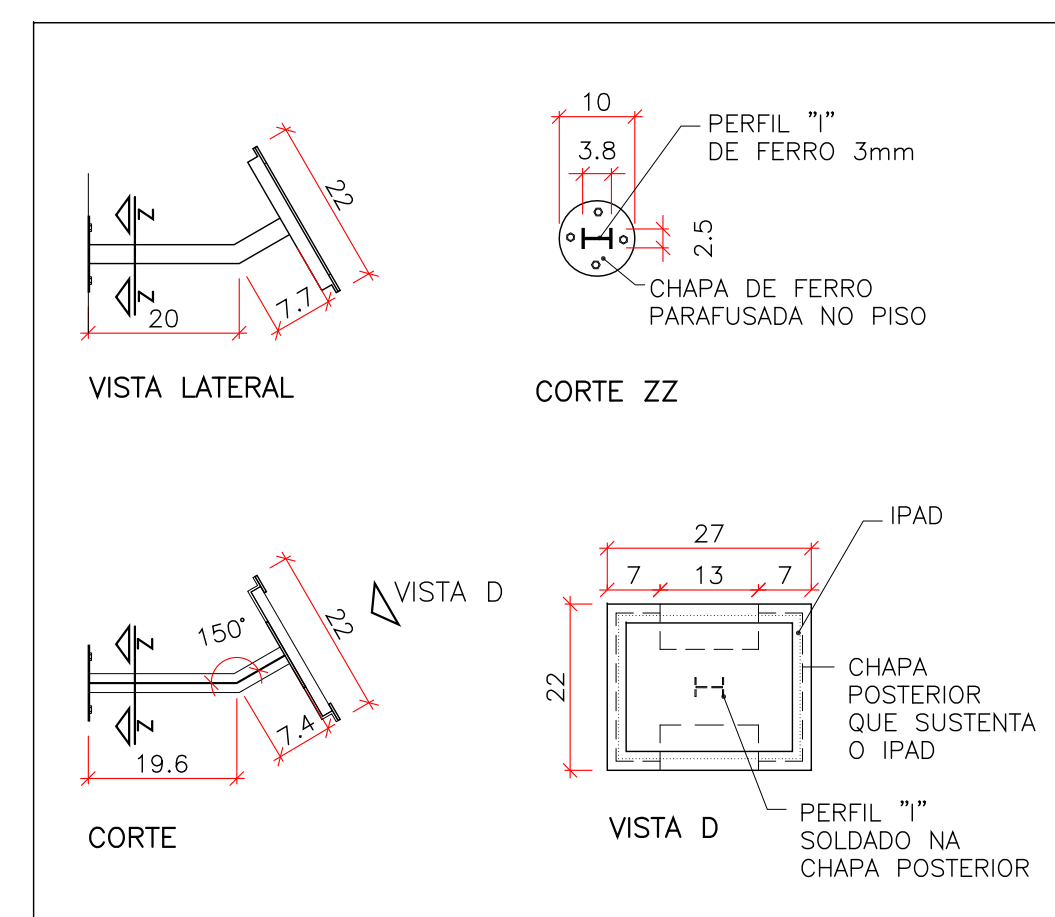
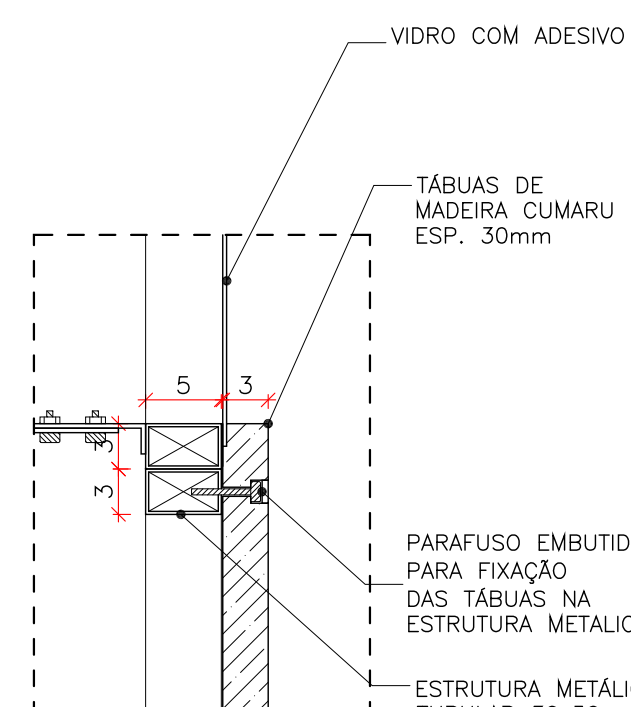




DETALHES CABINES DE DEPOIMENTOS:

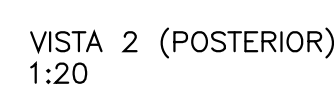


OBS. MEDIDAS PODEM
VARIAR DE ACORDO
COM O MODELO DO MONITOR
QUE SERÁ COMPRADO

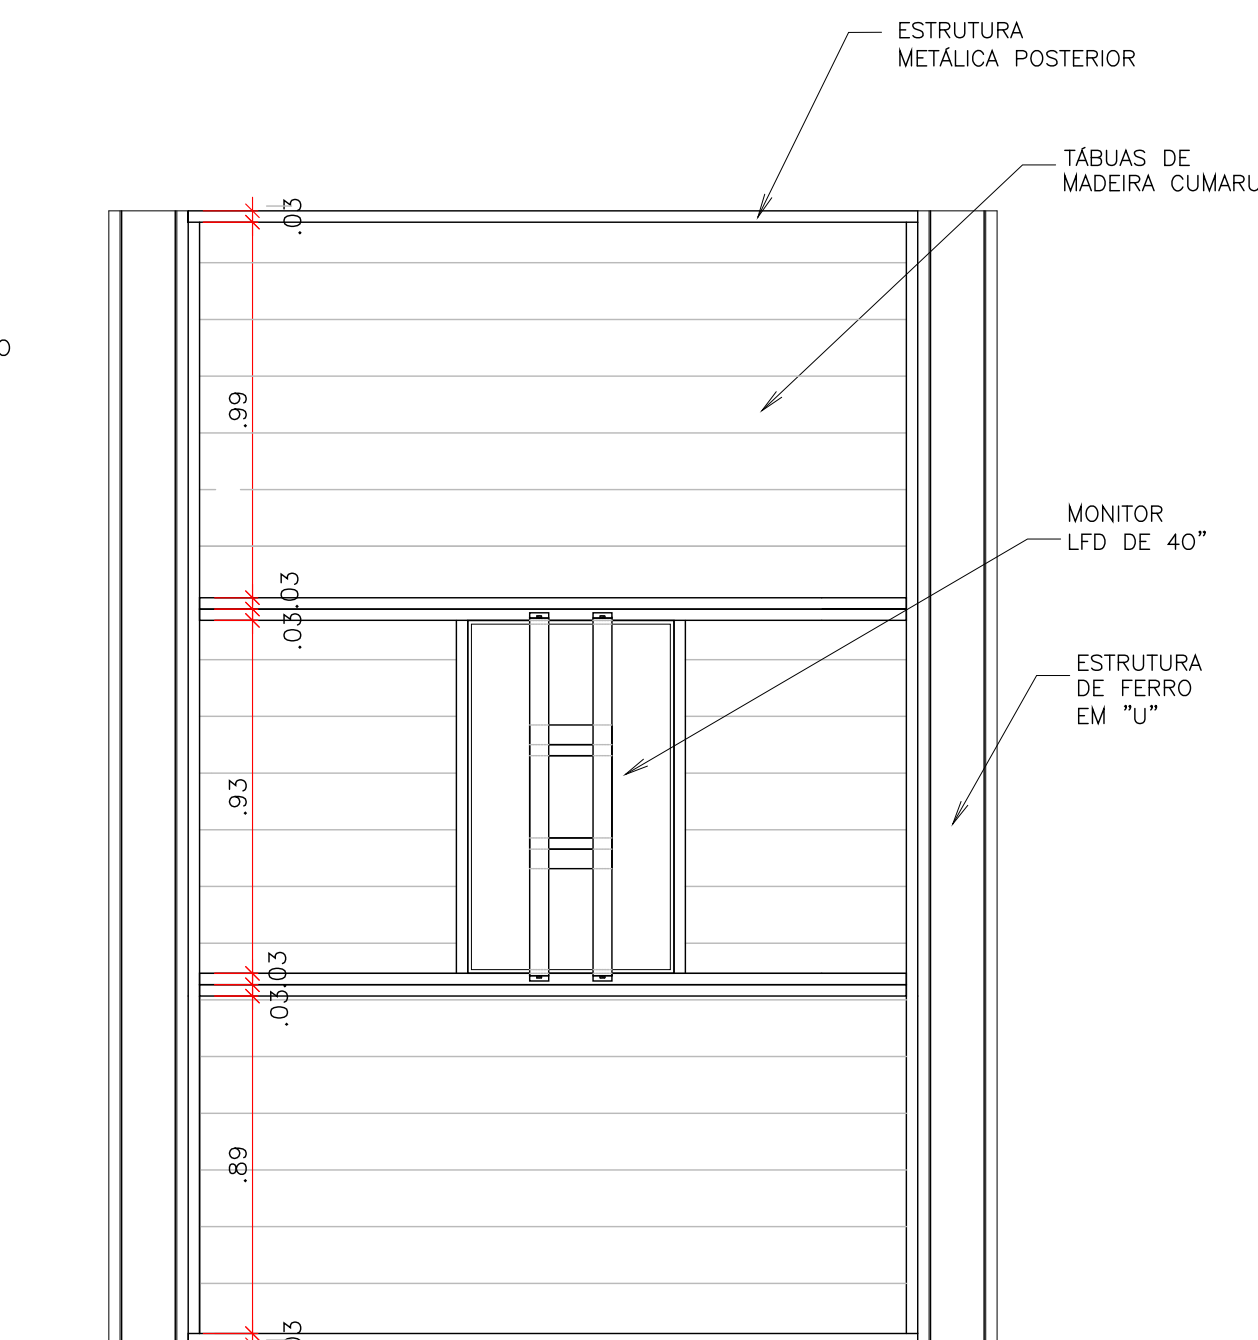


VITRINE 1
VISTAS SUPERIOR E FRONTAL
01 UNIDADE
1:25

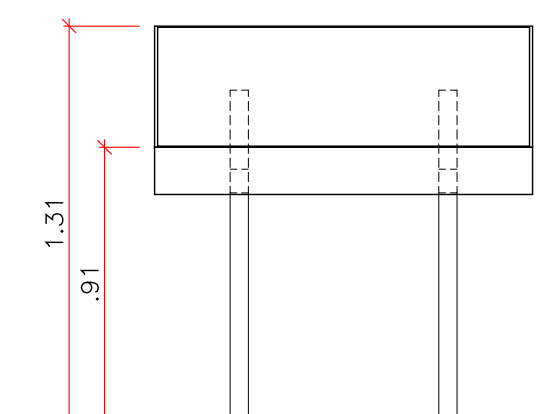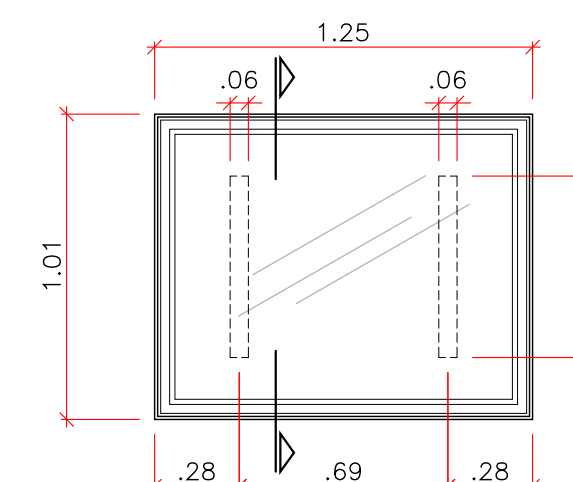

VITRINE 2
VISTAS SUPERIOR E FRONTAL
01 UNIDADE
1:25

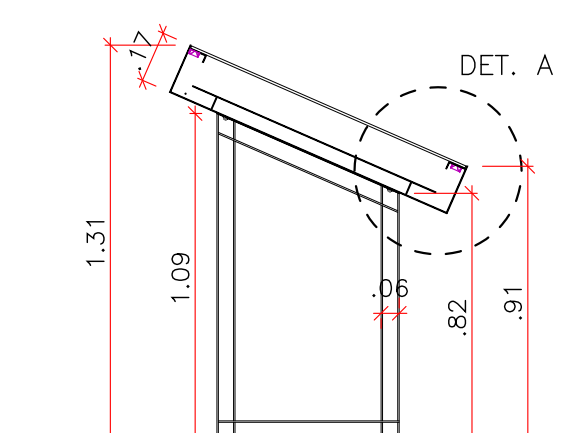

VITRINES 1 e 2 - CORTE
1:25

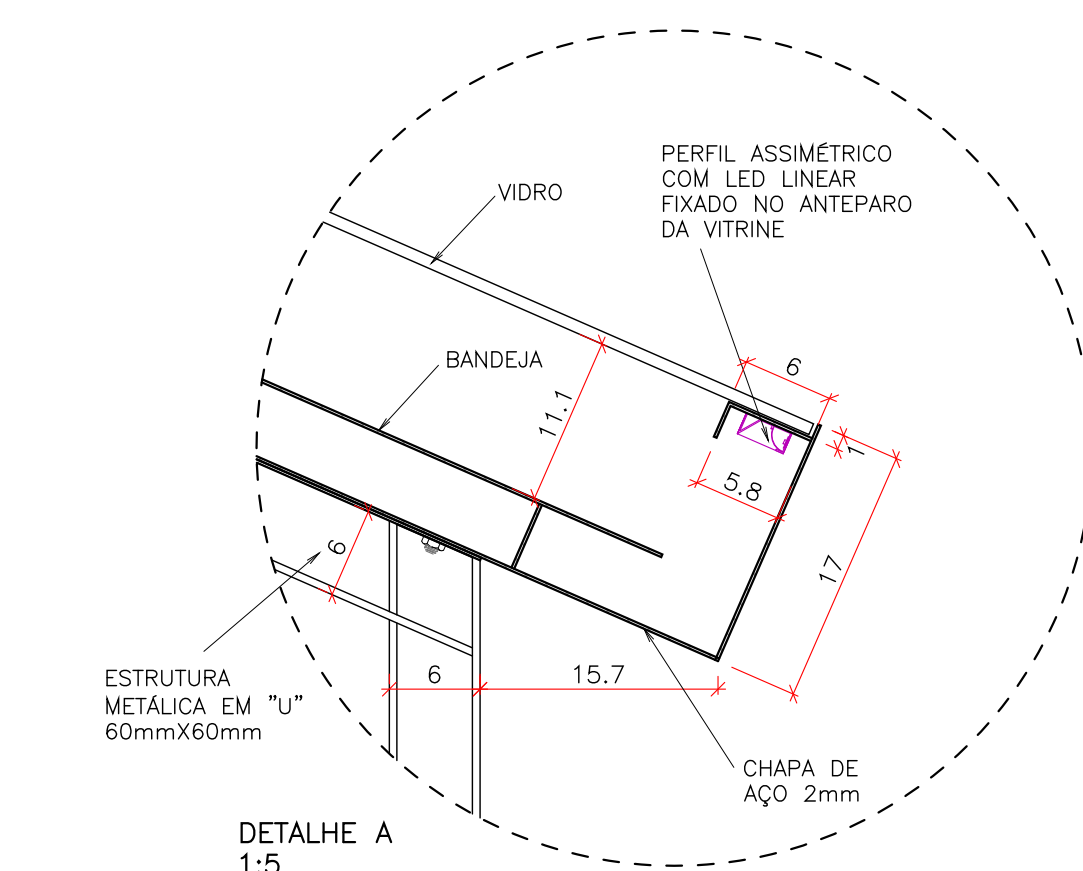

DETALHE A
1:5

DETALHES VITRINES: