



TAMPO - VISTA SUPERIOR  
1:20

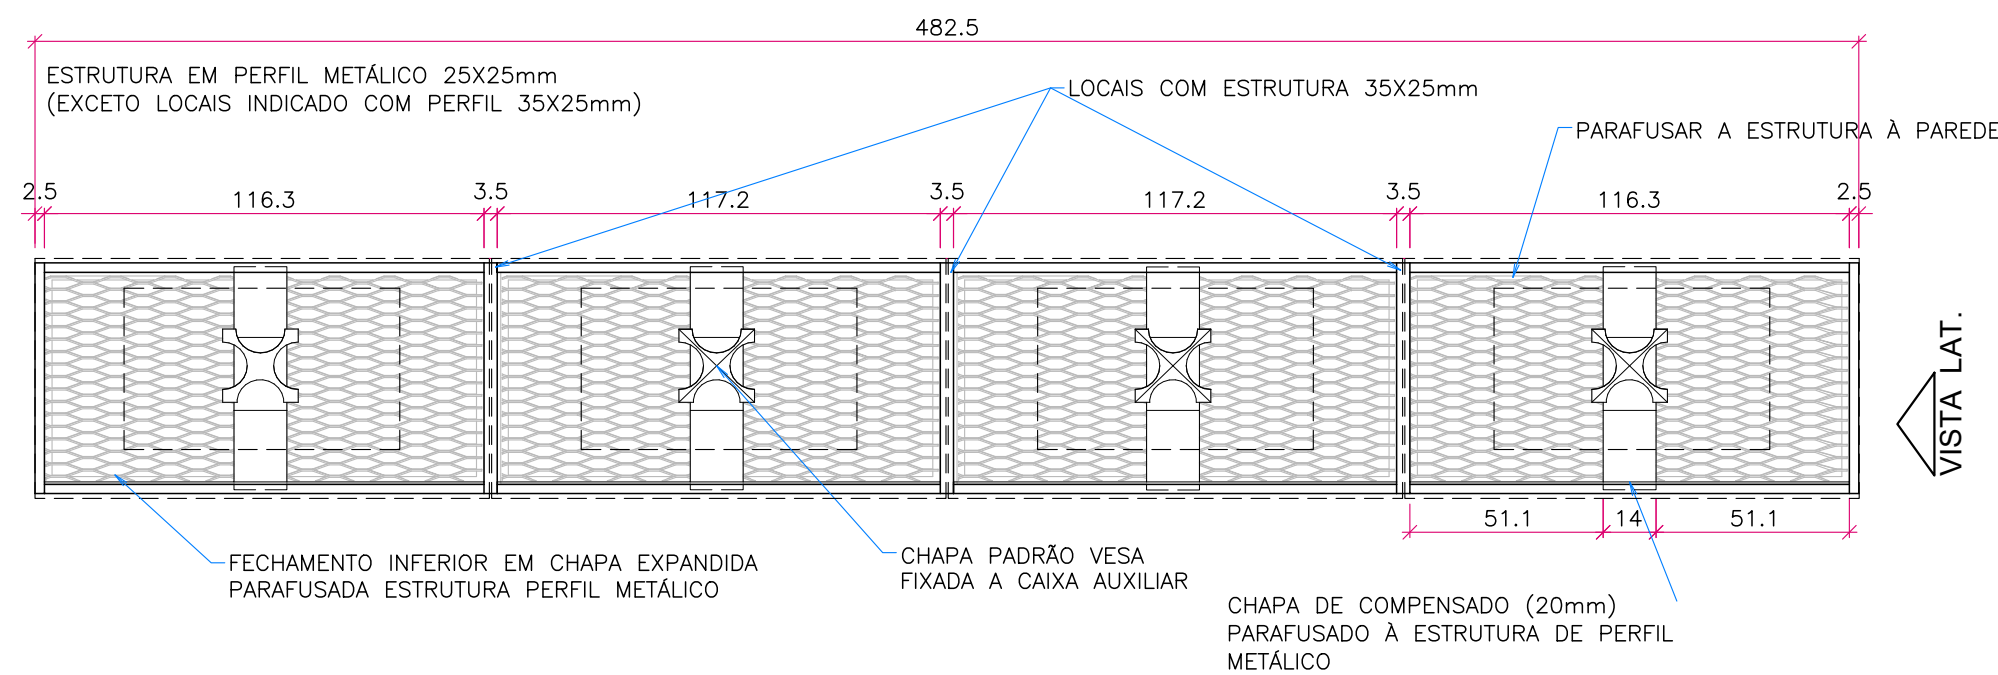


PLANTA SEM TAMPA METÁLICA  
1:20


PINTURA ESTRUTURA ESMALTE SINTÉTICO  
GRAFITE ACETINADO.

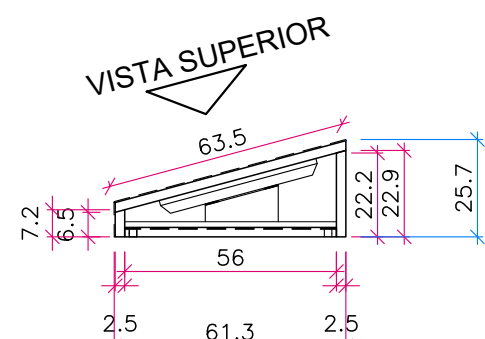


VISTA LATERAL  
1:20

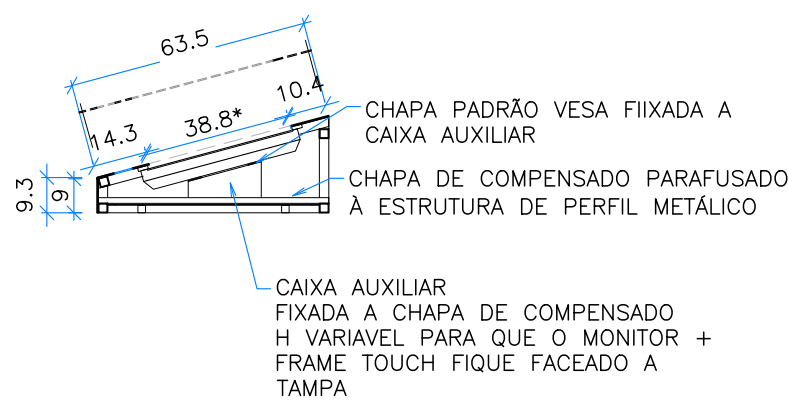

CORTE  
1:20

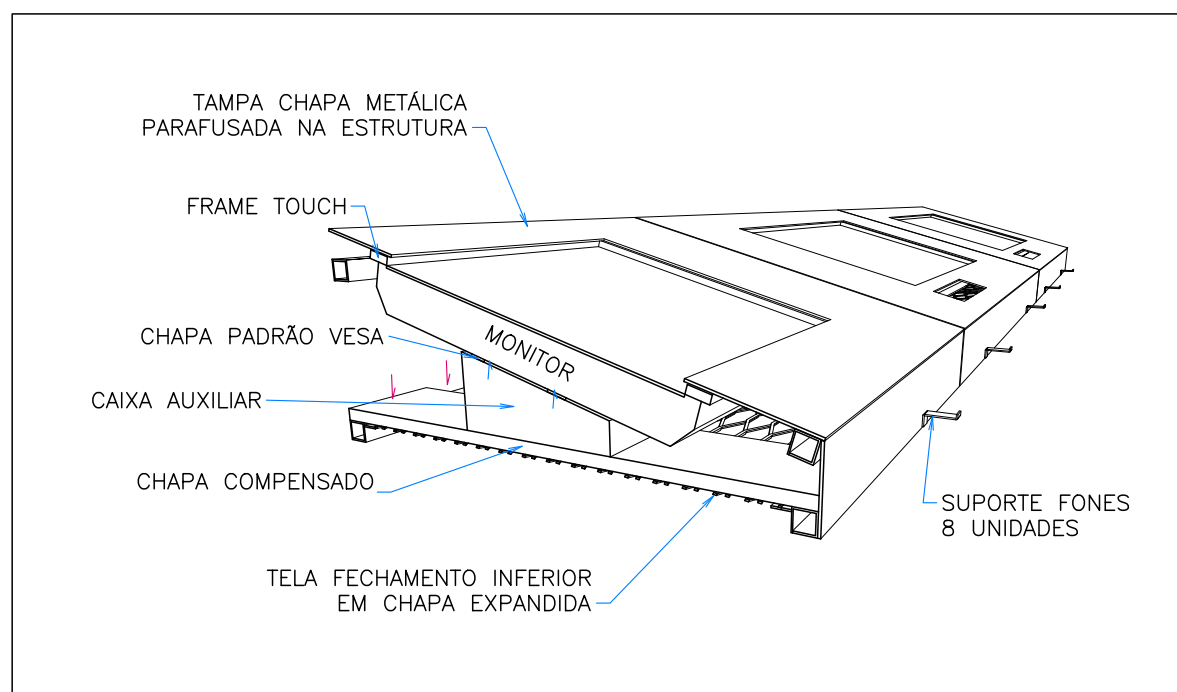


CORTE PERSPECTIVA

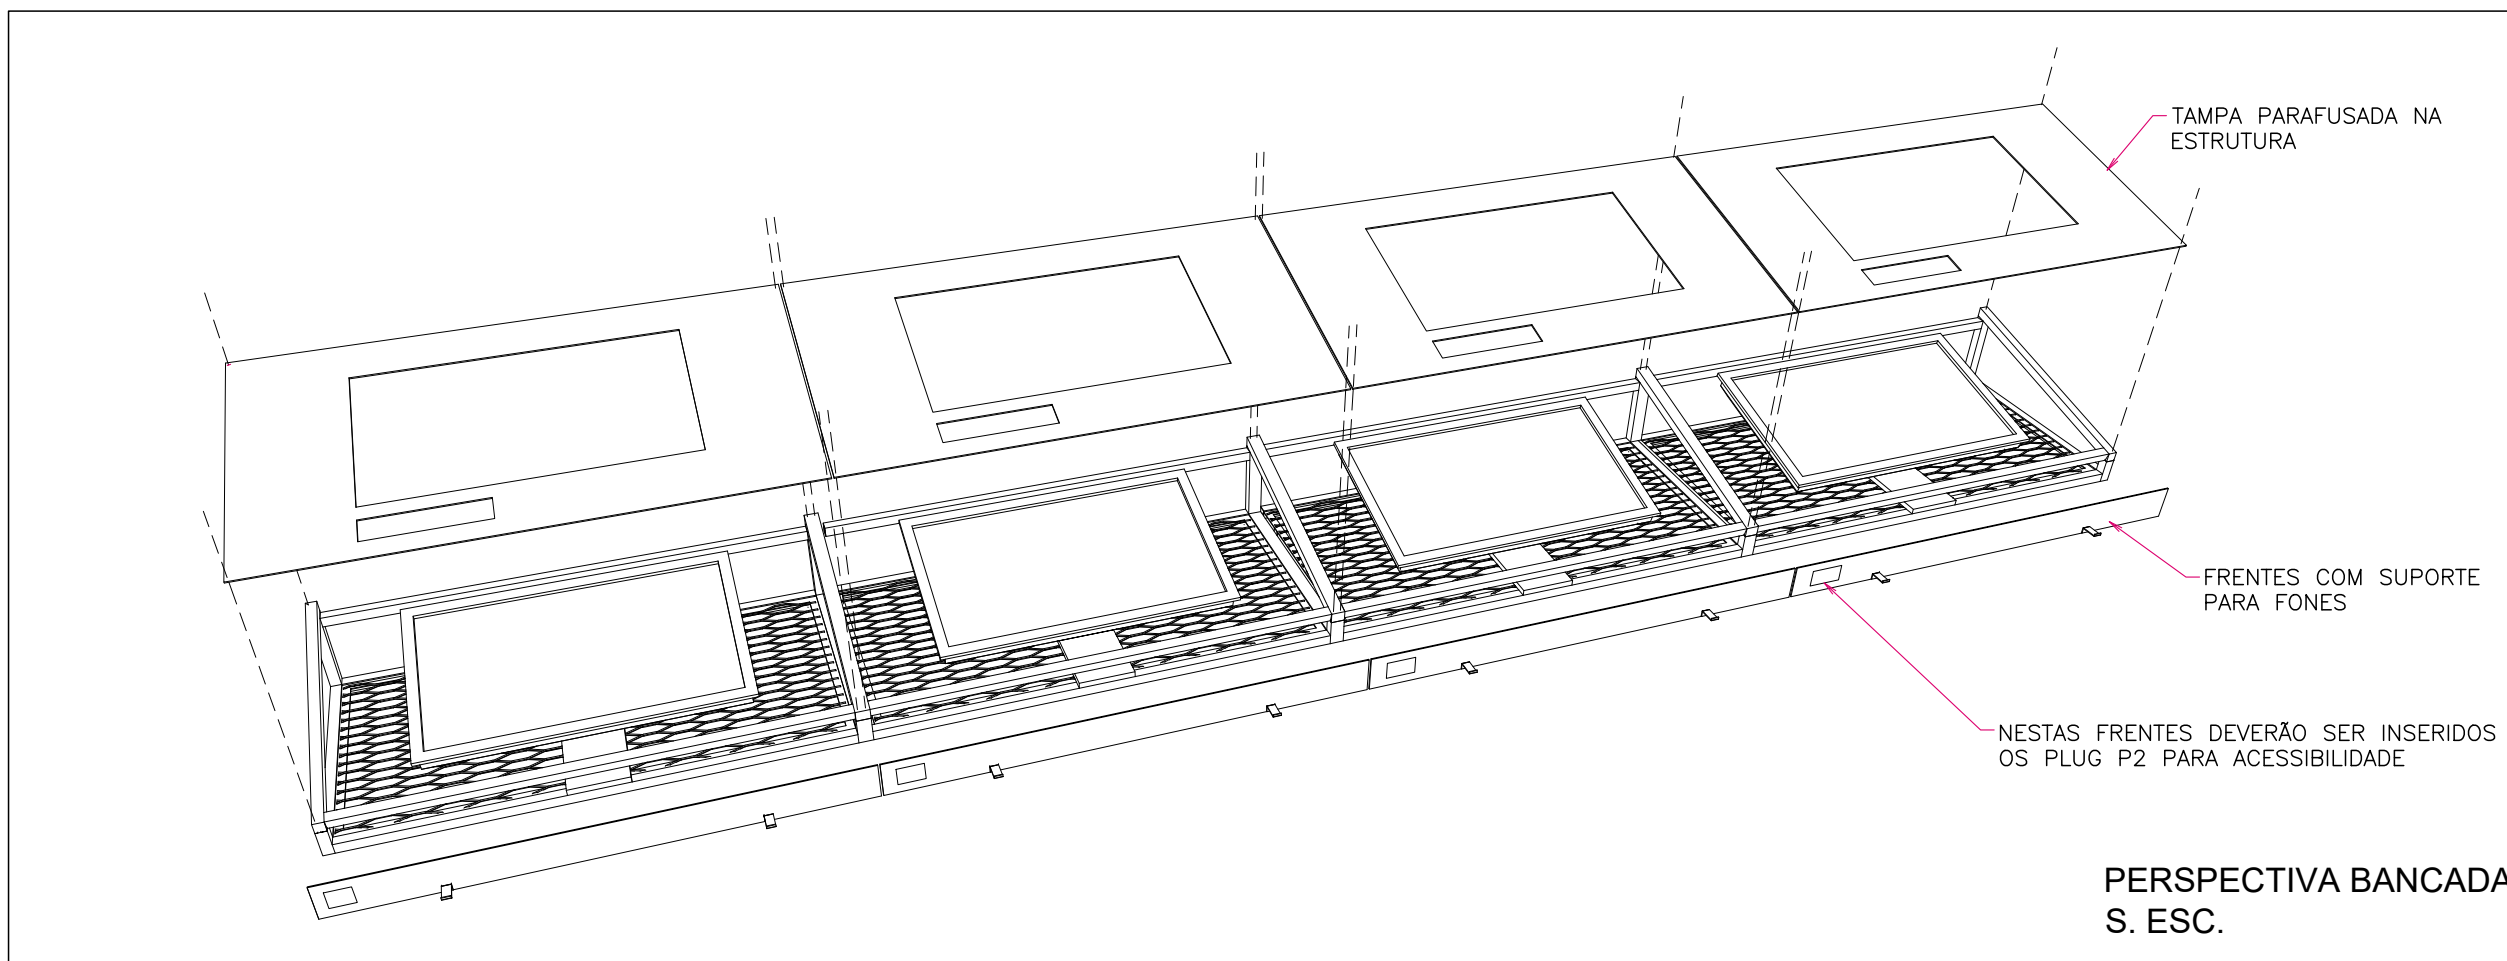


PERSPECTIVA BANCADA  
S. ESC.

BANCADA MAPA MUNDI

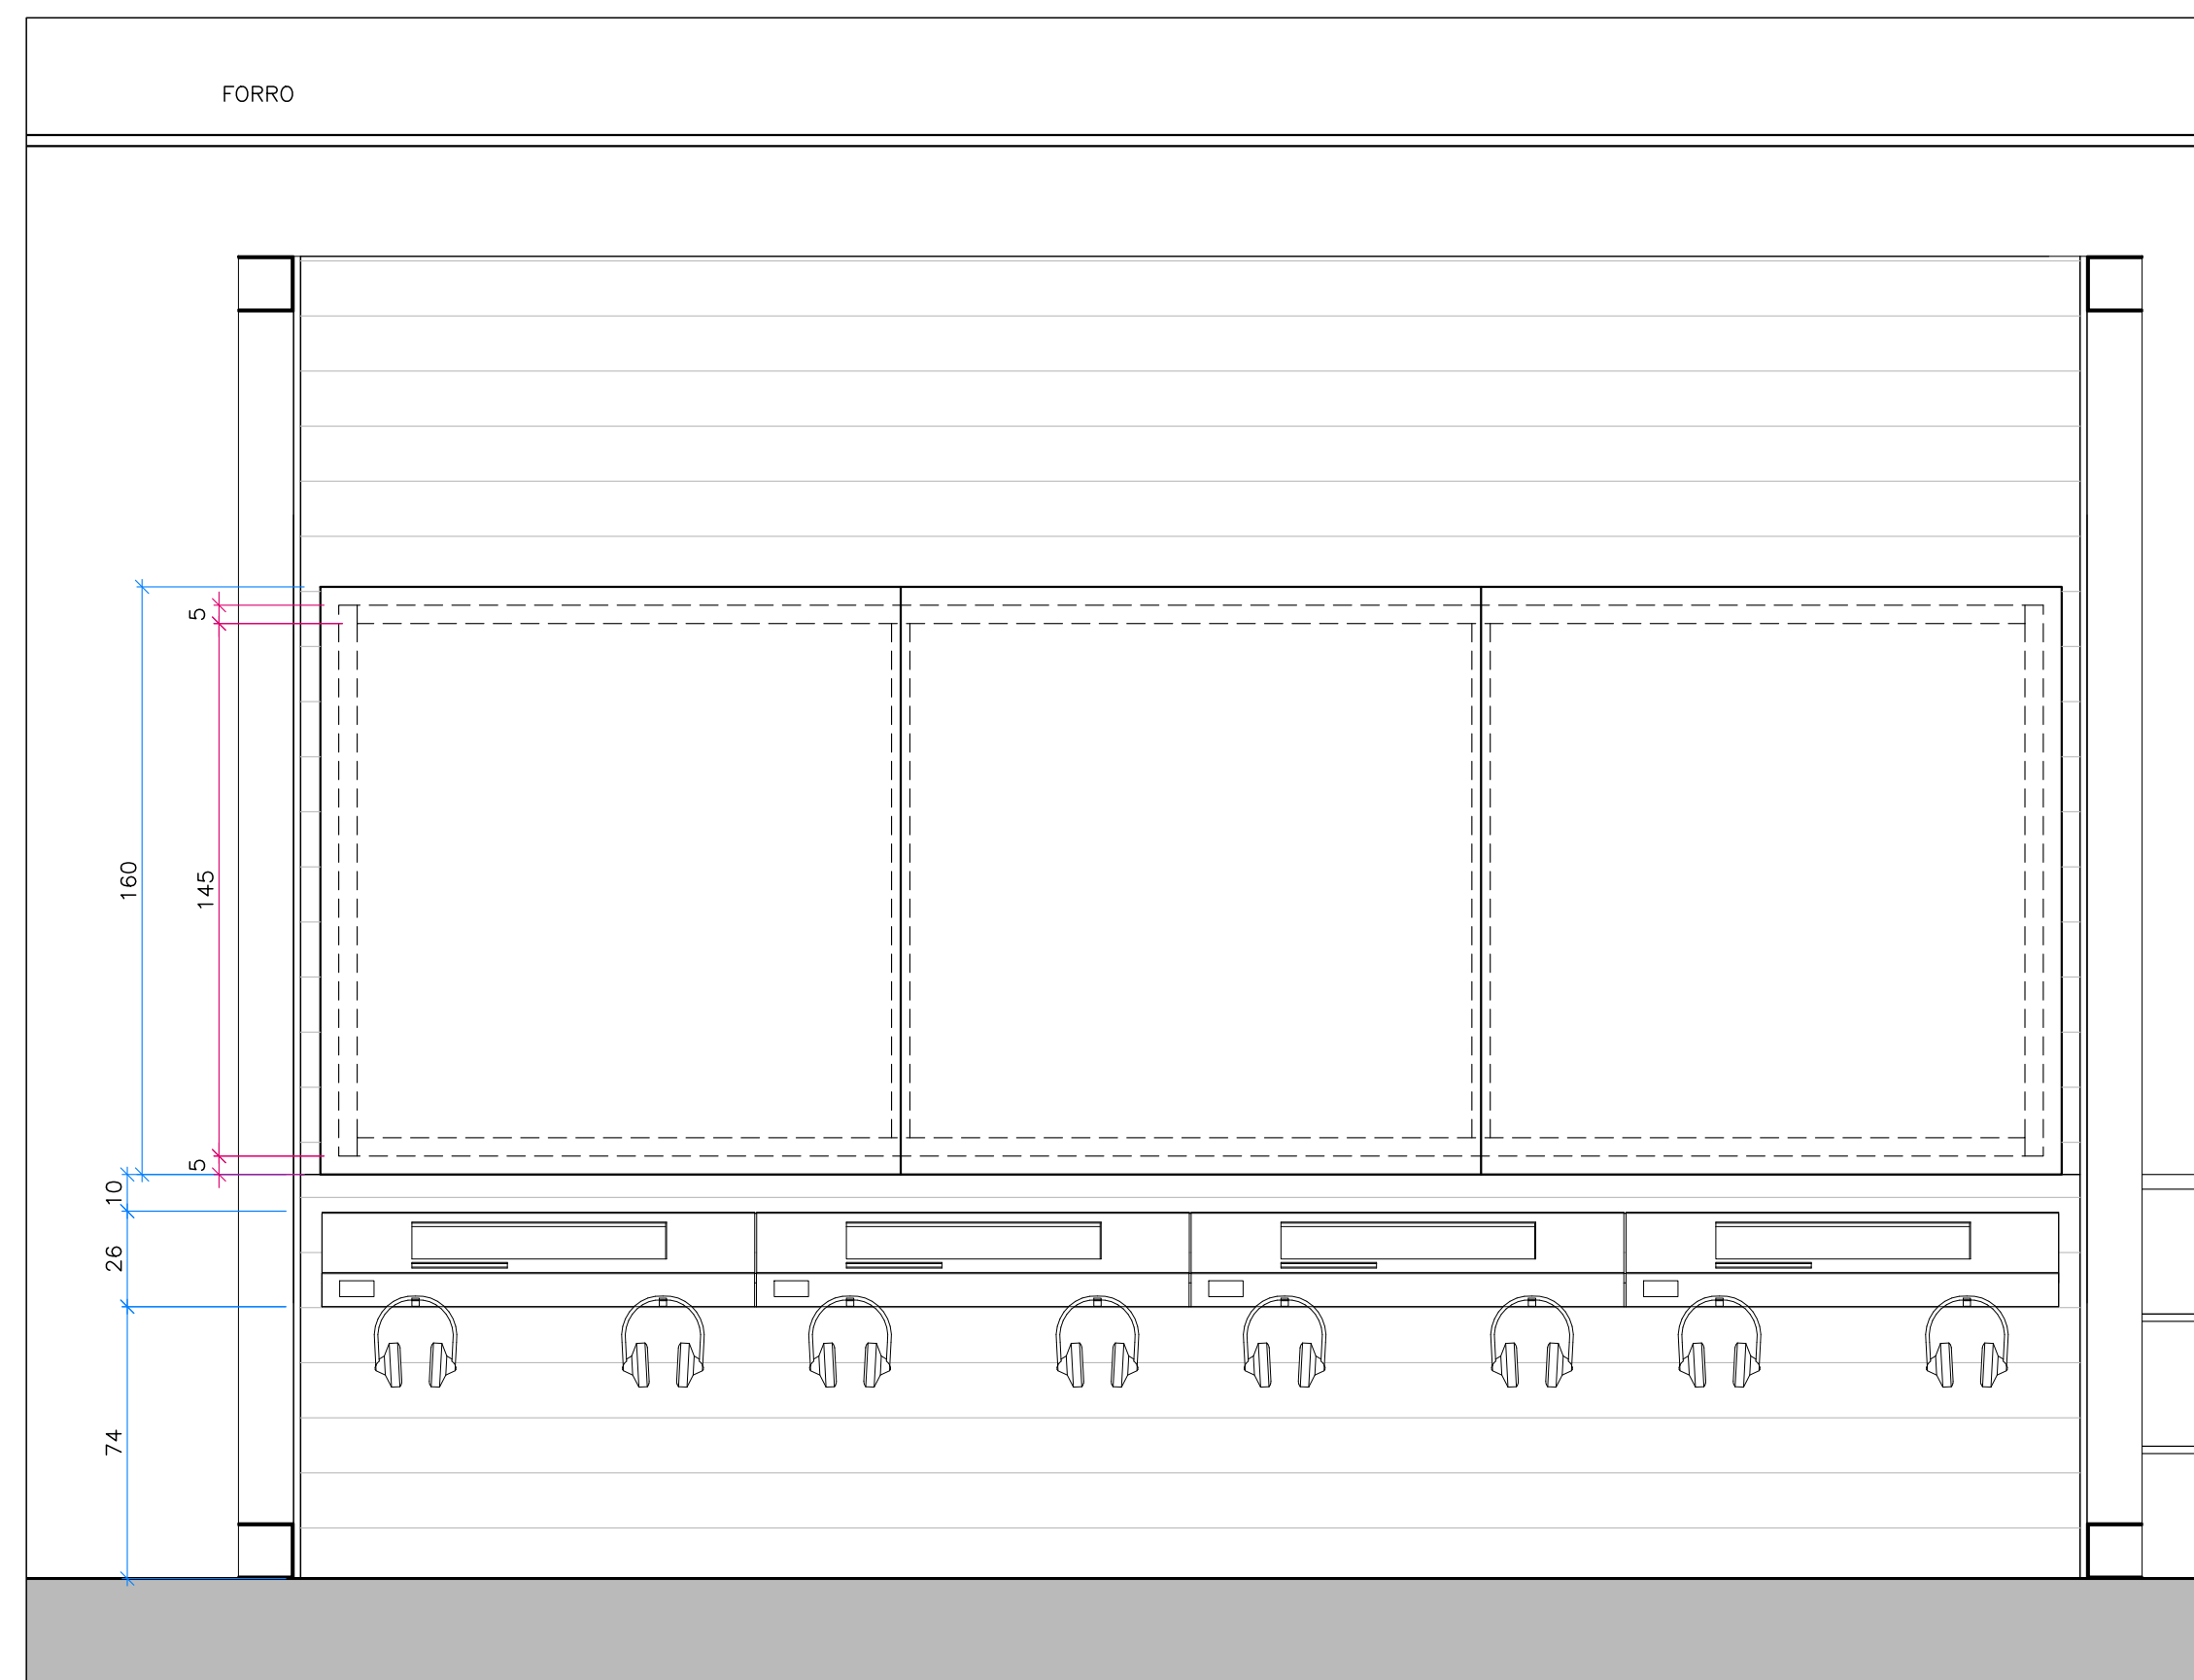


VISTA 12  
1:20

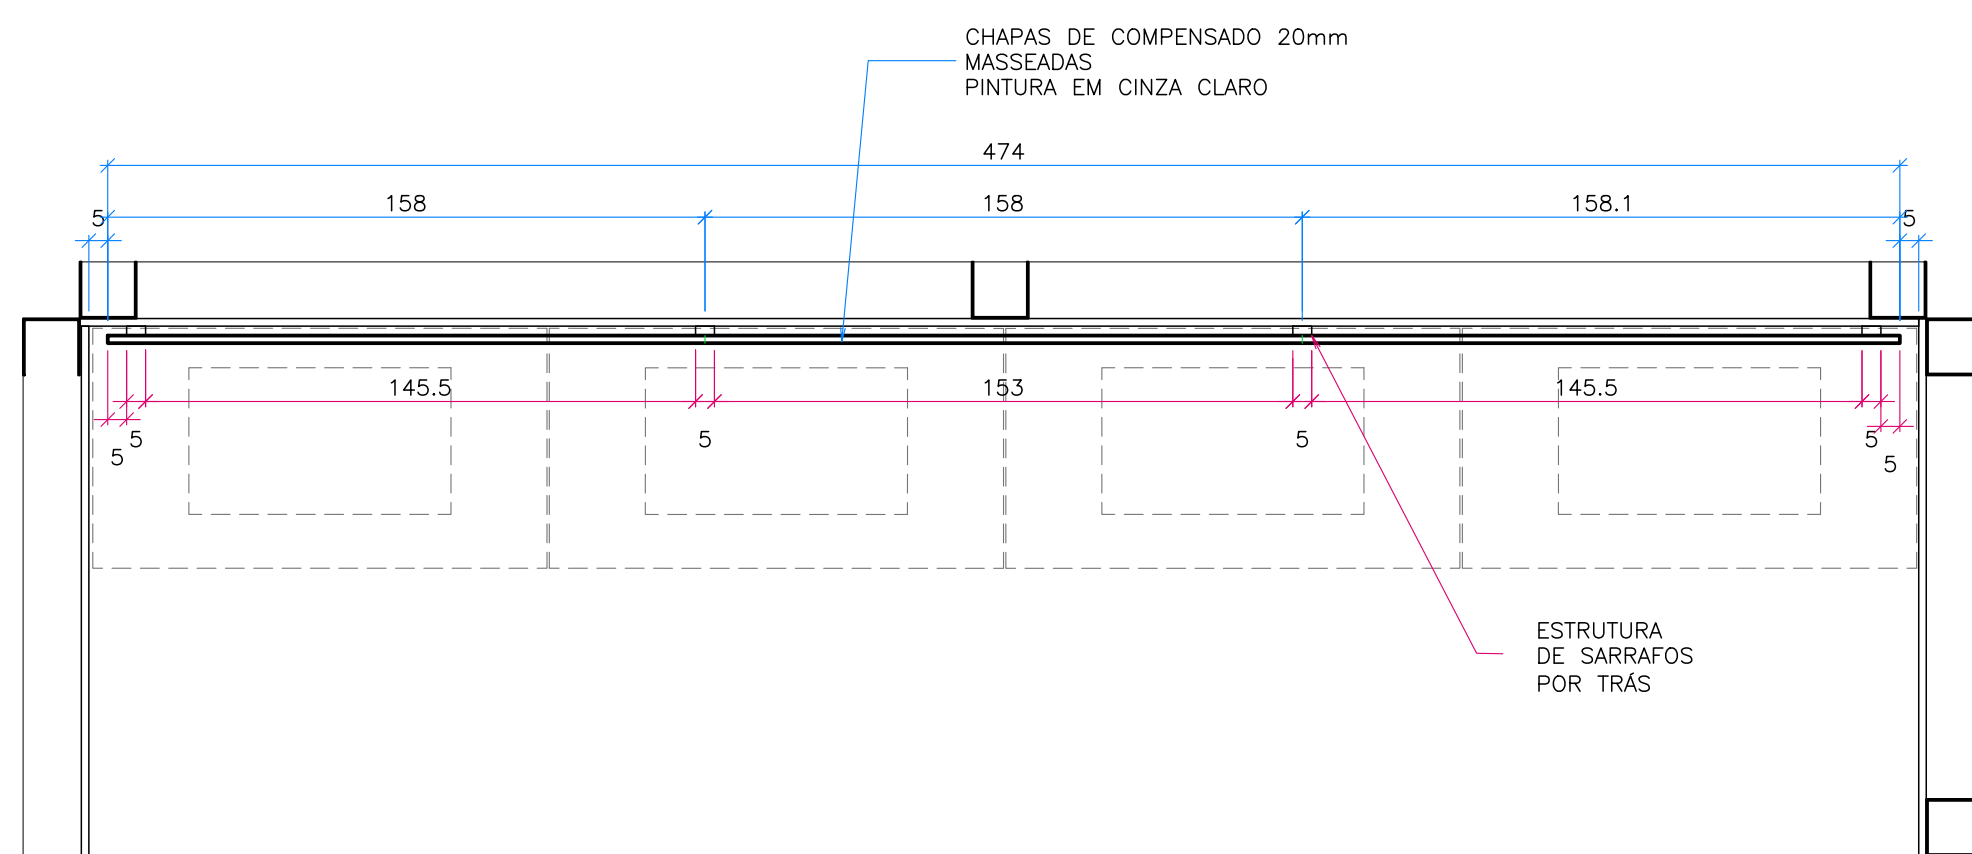


PLANTA  
1:20

PAINEL PROJEÇÃO MAPA MUNDI

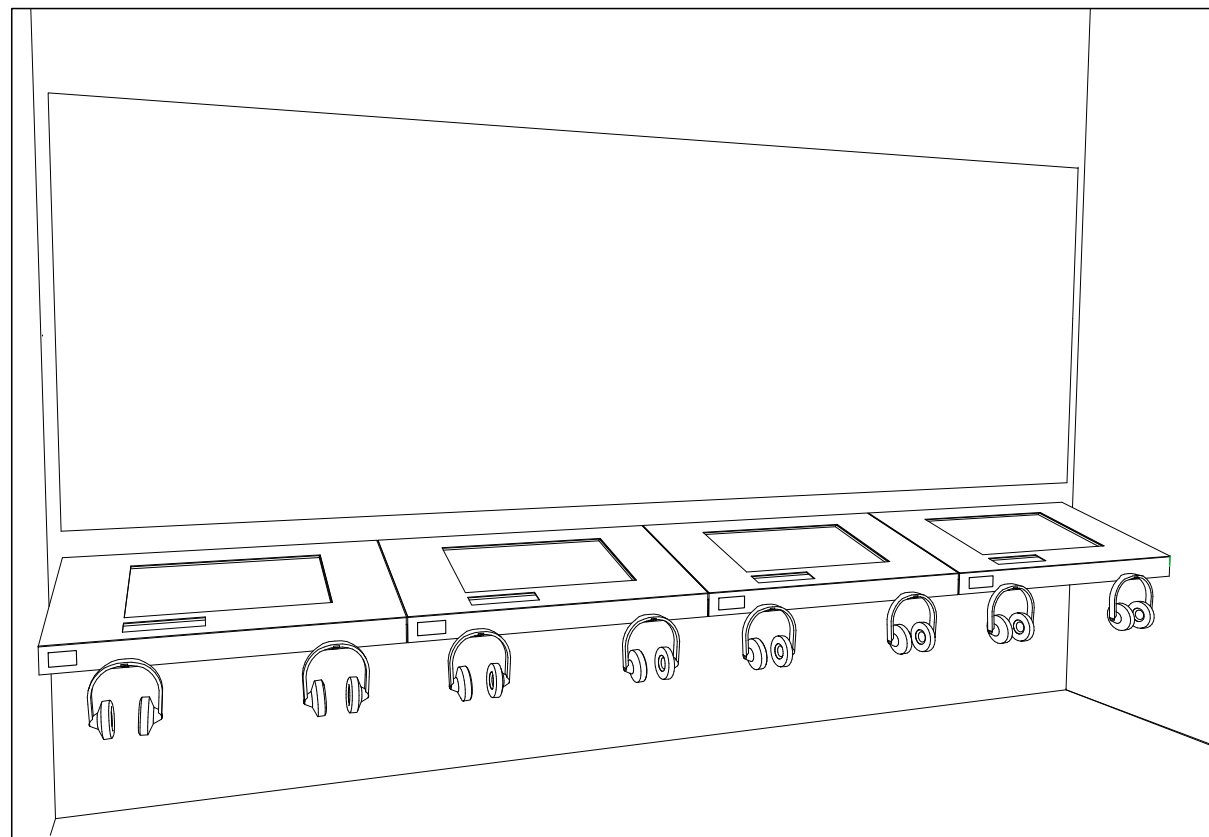

PERSPECTIVA  
S. ESC.

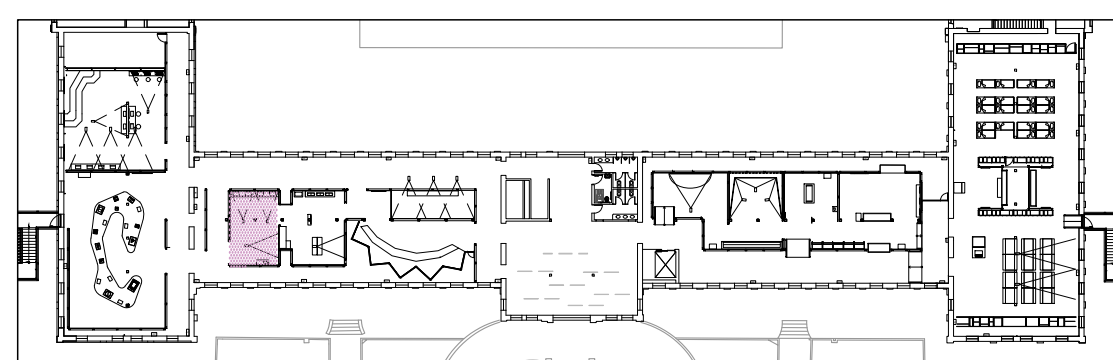

IMPLANTAÇÃO - PRIMEIRO PAVIMENTO  
1:750

NELD - MUSEU DA IMIGRAÇÃO  
EQUIPE  
ETAPA DO PROJETO  
ASSUNTO

FELIPE TASSARA, IARA ITO E  
TANIA MARA MENEZES  
PROJETO EXECUTIVO - REV.0  
MÓDULO 8

T+T PROJETOS +55 11 3644 3109

26 11 2024  
AT  
ESC. IND.

30