


TÁBUAS DE CUMARU 20 CM DE LARGURA  
COM REBAIXOS NA ROUTER.

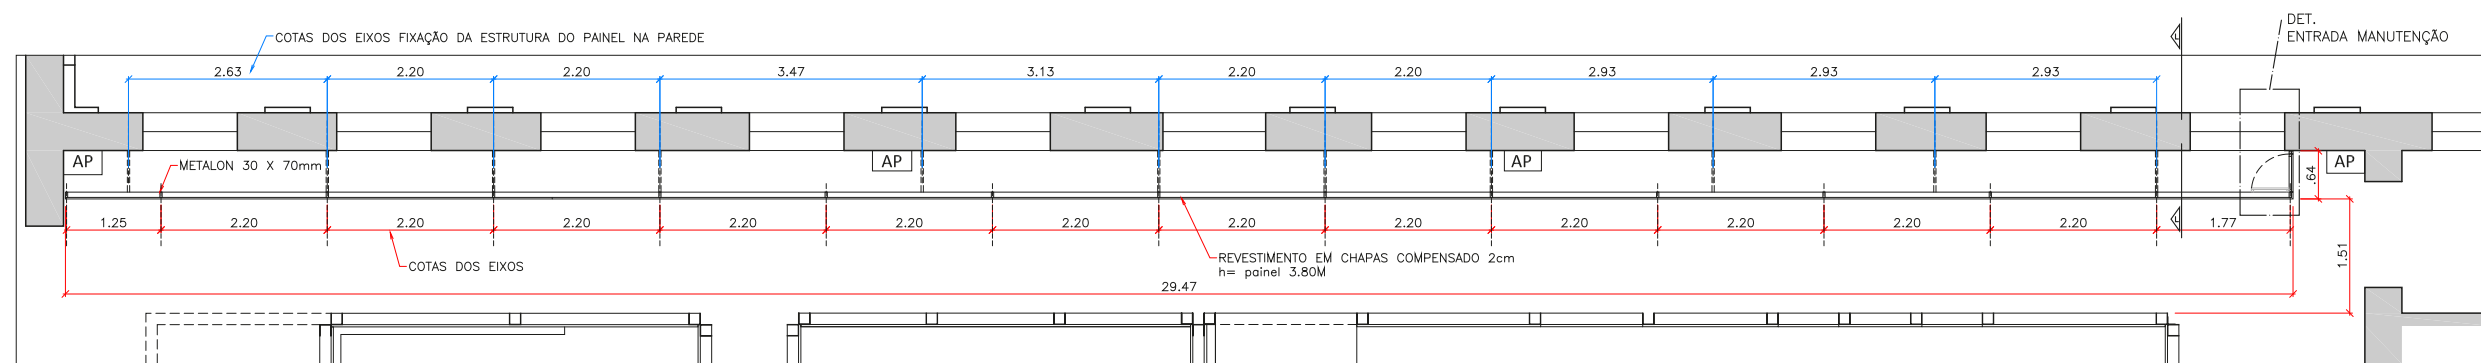

BUMMUB



museu da imigração  
do estado de são paulo

COMUNICAÇÃO VISUAL

PAREDE DE SOBRENOMES - VISTA/DETALHES

Folha 76 - Rev. 00

DATA 20/02/2014 - ESCALA 1:100