



DETALHES - CORRIMÃO 3

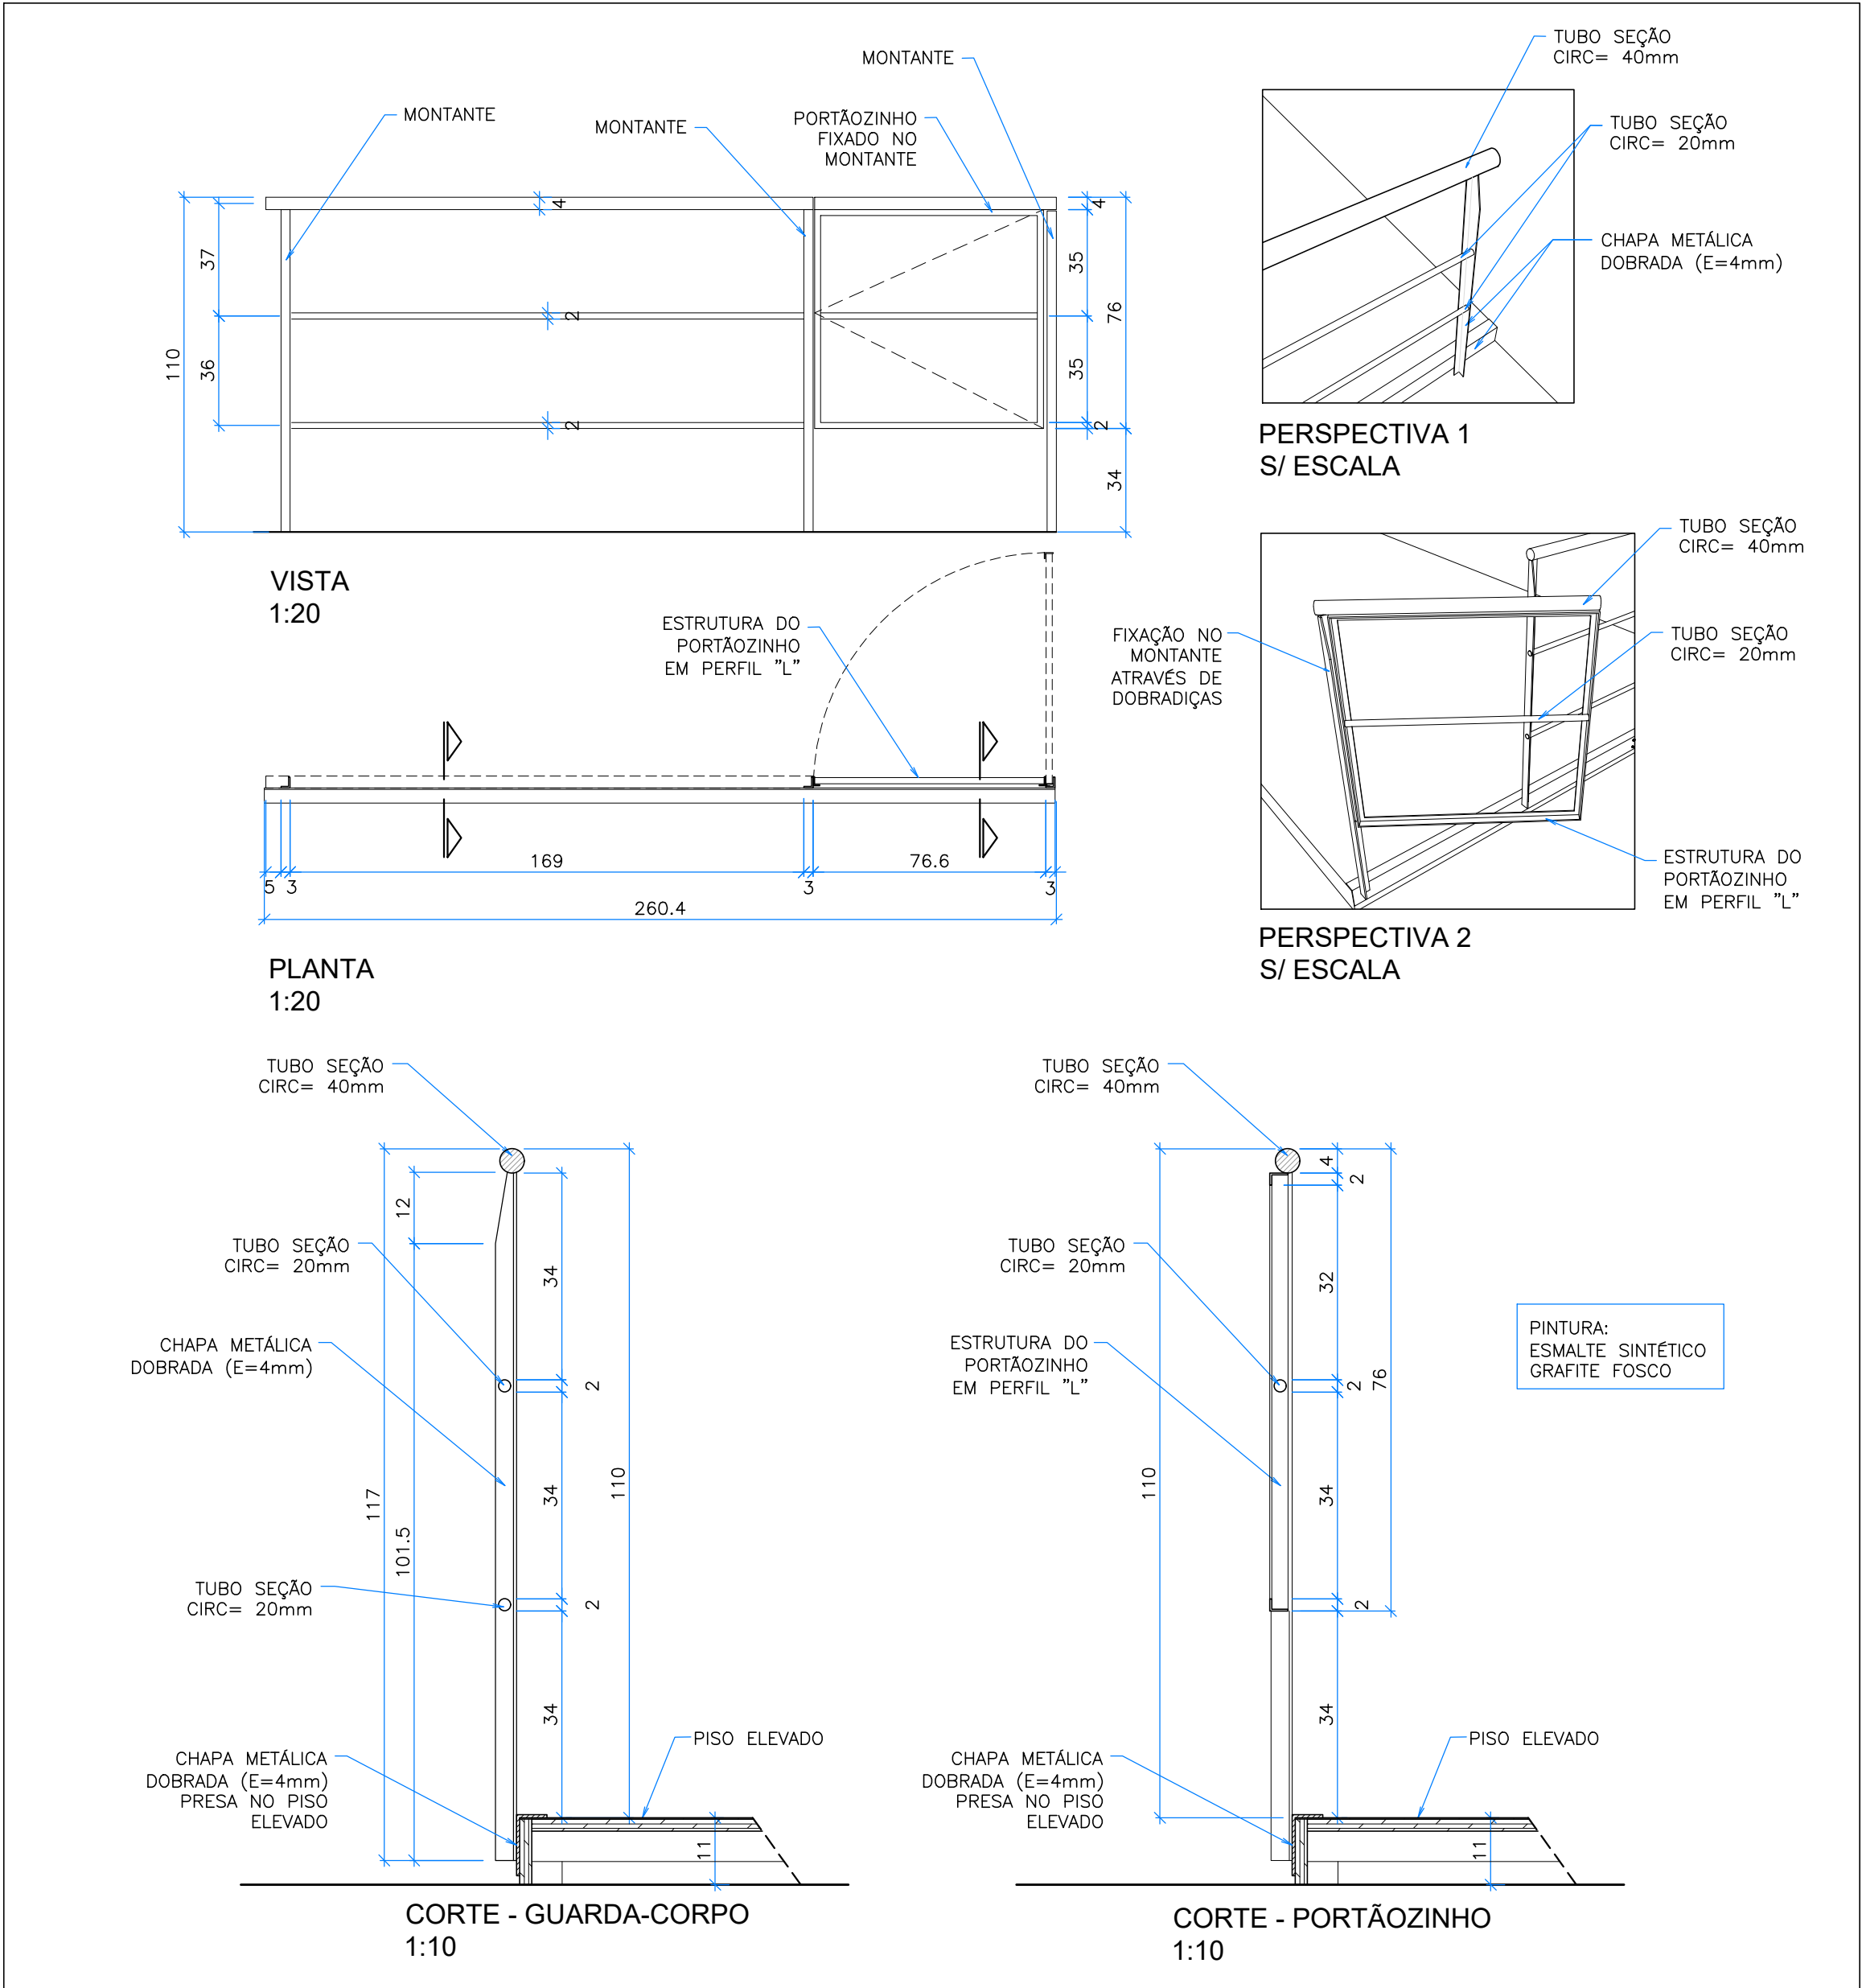

DETALHES - GUARDA-CORPO

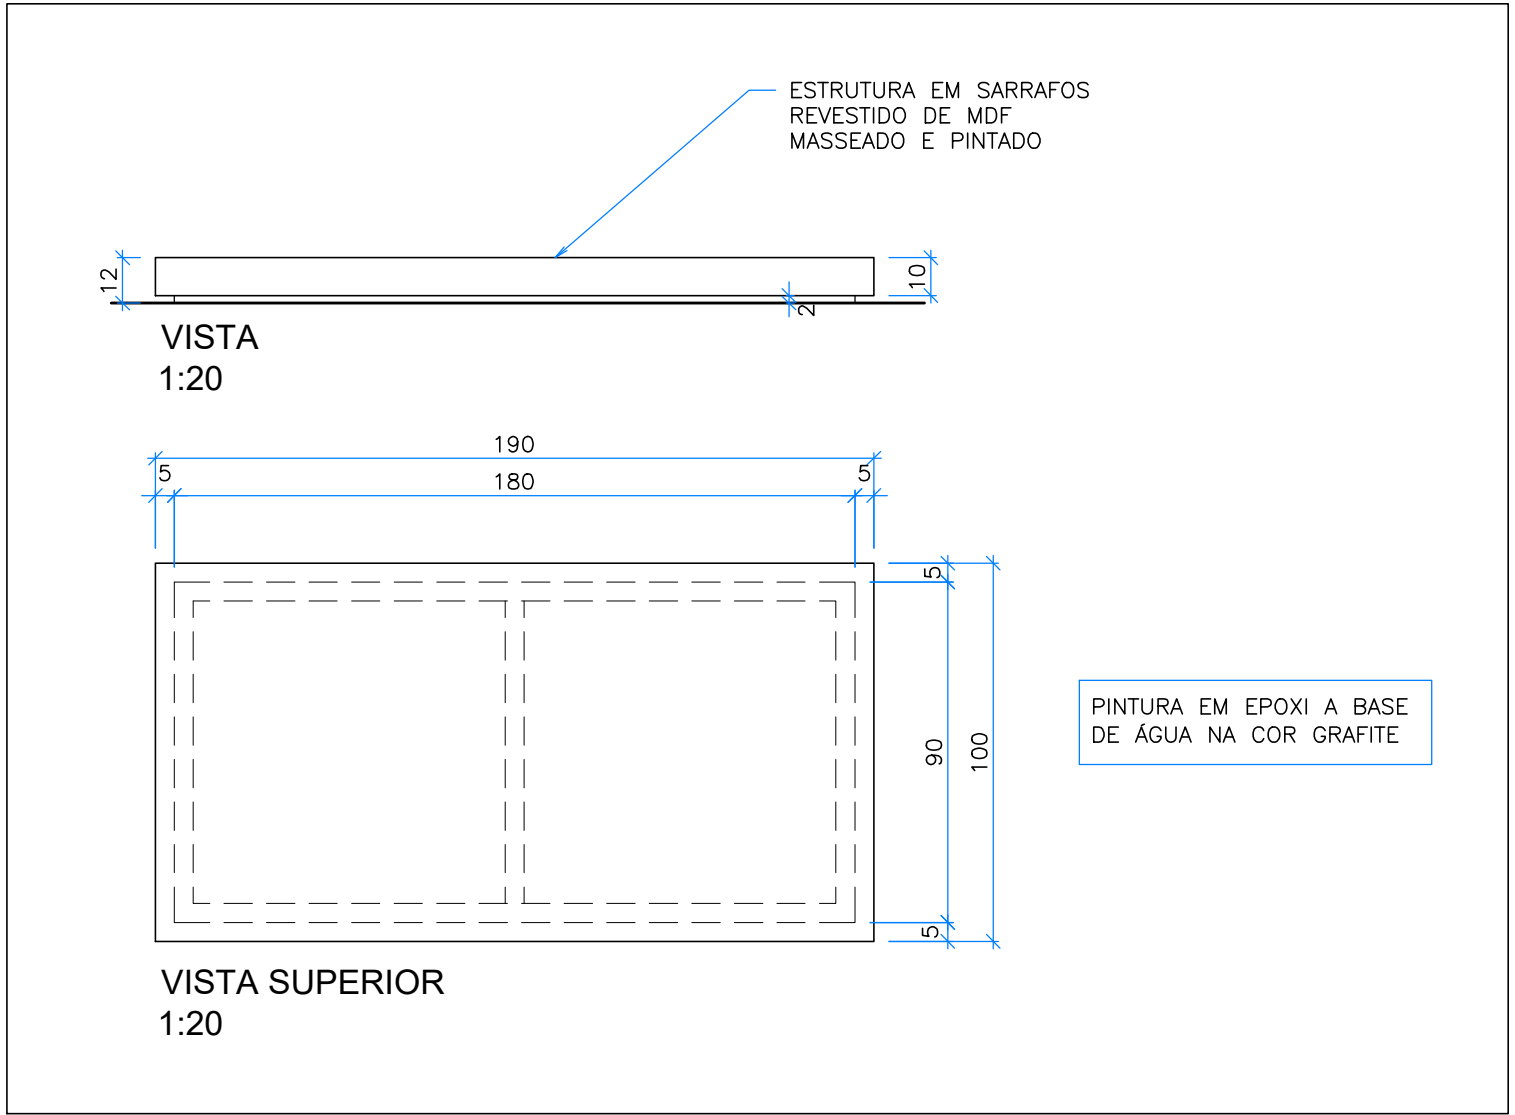

DETALHES - BASE PARA OBRA DE ARTISTA